

Mellananvändning

# Botulfsplatsen

## Illustrationsskiss

Planterings-  
låda med  
bänk

BOTULFSGATAN

Växtöar

Markmålning

Trädäck

"Busstaken"  
målas och belyses

Hängande bänk

Trädäck

Uteservering

Planterings-  
låda med  
bänk

Belysning

Grusad yta för boule

ENTRÉ SALUHALL

Markmålning

Uteservering

Flexibel yta

Växtöar

Trädäck

Öppen flexibel yta  
för evenemang

Flexibel yta

### Gestaltningen i korthet:

- "Busstaken" behålls och målas
- Markmålning ger färgeffekt och rumslighet
- Olika typer av effektbelysning som skapar intresse året om
- Delar av ytan grusas för möjlig boulebana
- Trädäck binder ihop ytorna och skapar tillgänglighet
- Frodiga växter i upphöjda bäddar med integrerade bänkar
- Platsen möbleras med olika typer av möbler
- Flexibla ytor för olika aktiviteter

VÄSTRA MÄRTENSGATAN

Markmålning


Växtö

SKALA 1: 800 (A4)

Mellananvändning

# Botulfsplatsen

## Illustrationsskiss- sektion

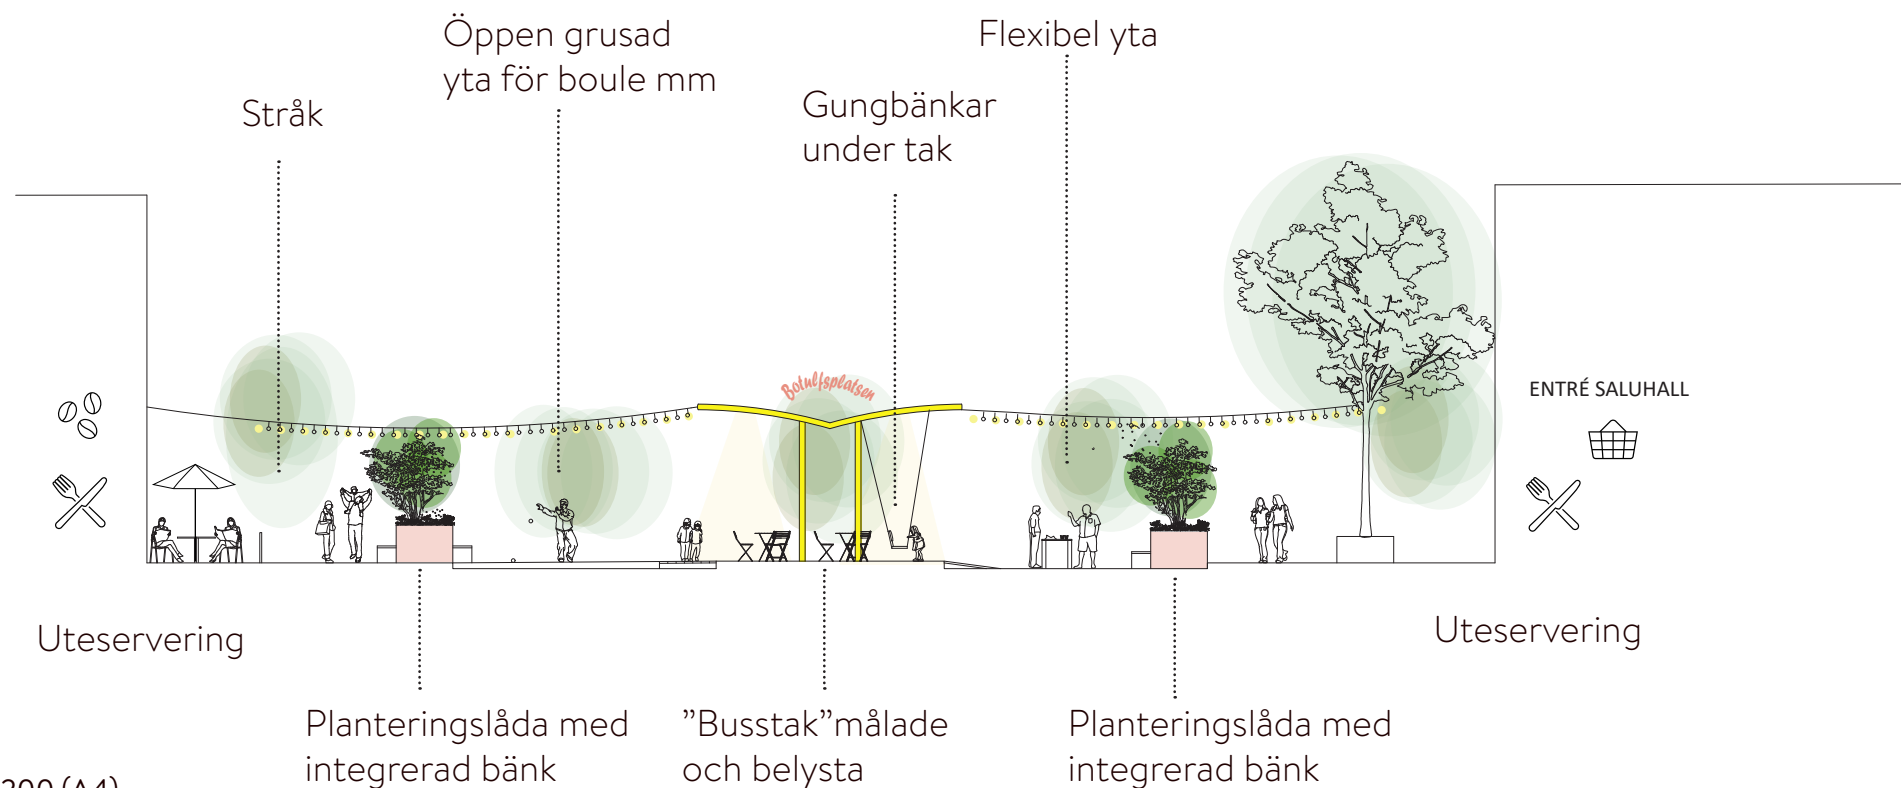

SKALA 1:200 (A4)